


PRZEKRÓJ BUDYNKU D

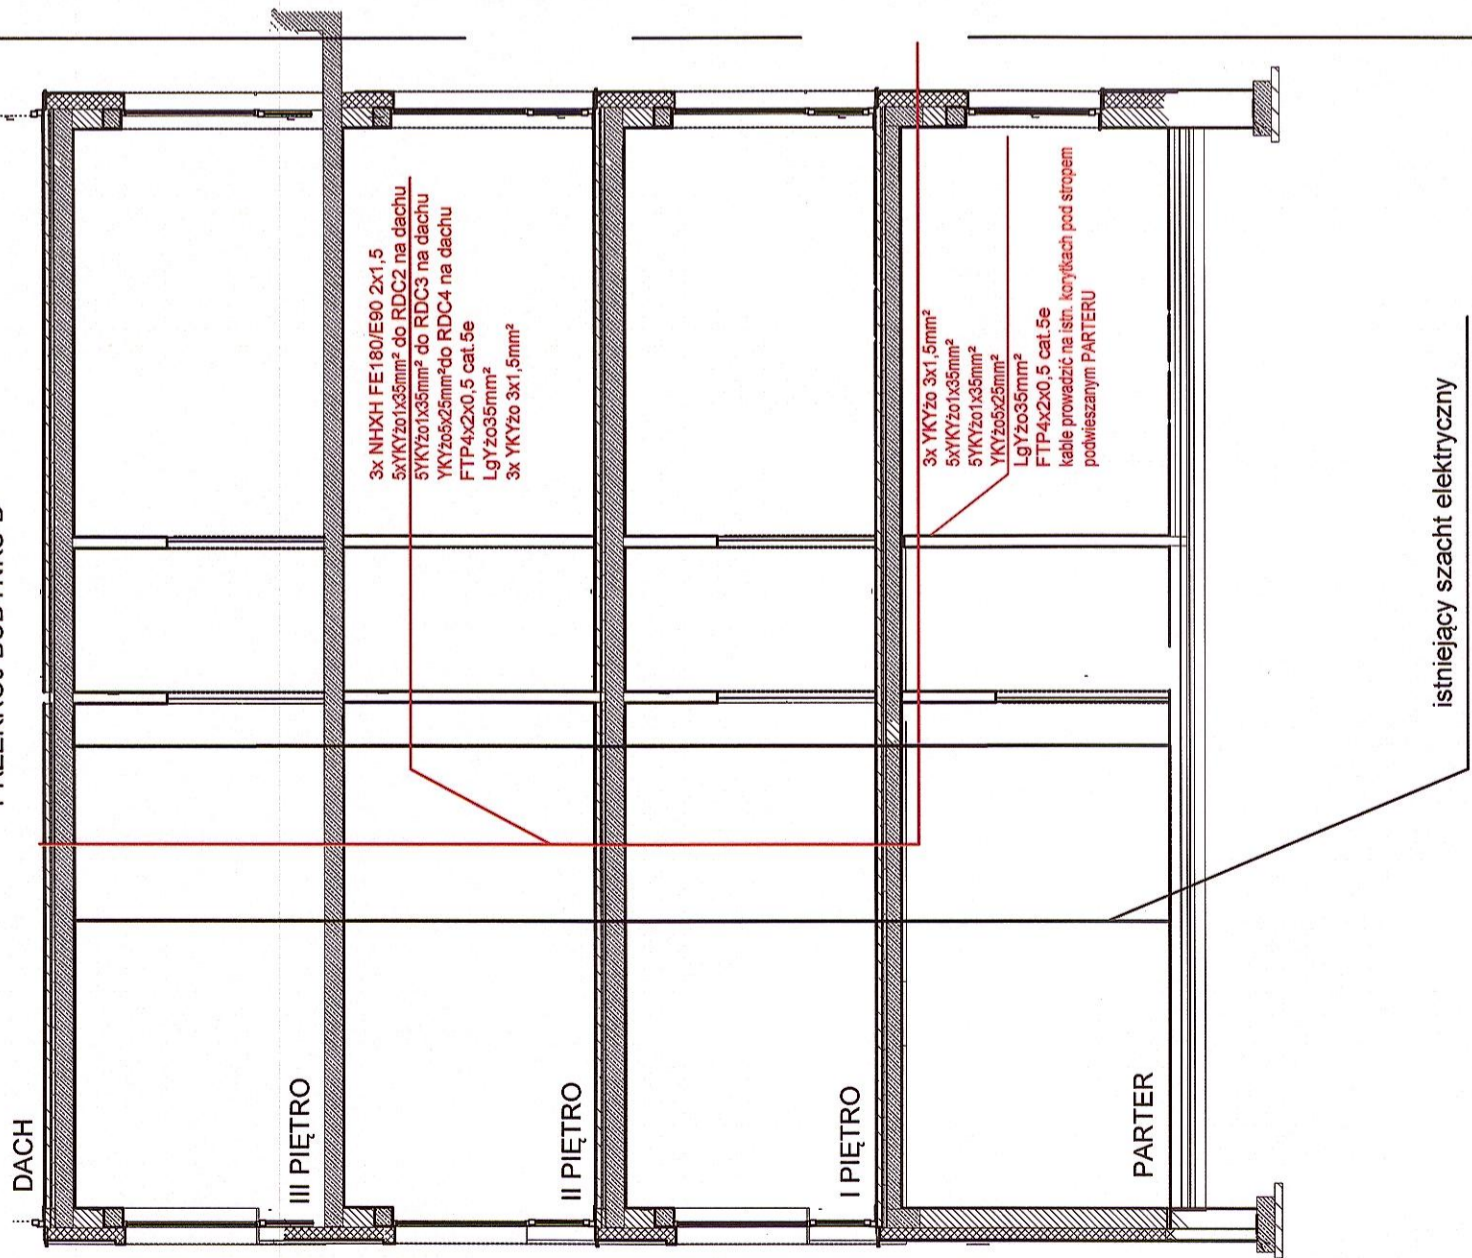


DACH

I PIĘTRO

PARTER

PRZEKRÓJ BUDYNKU A

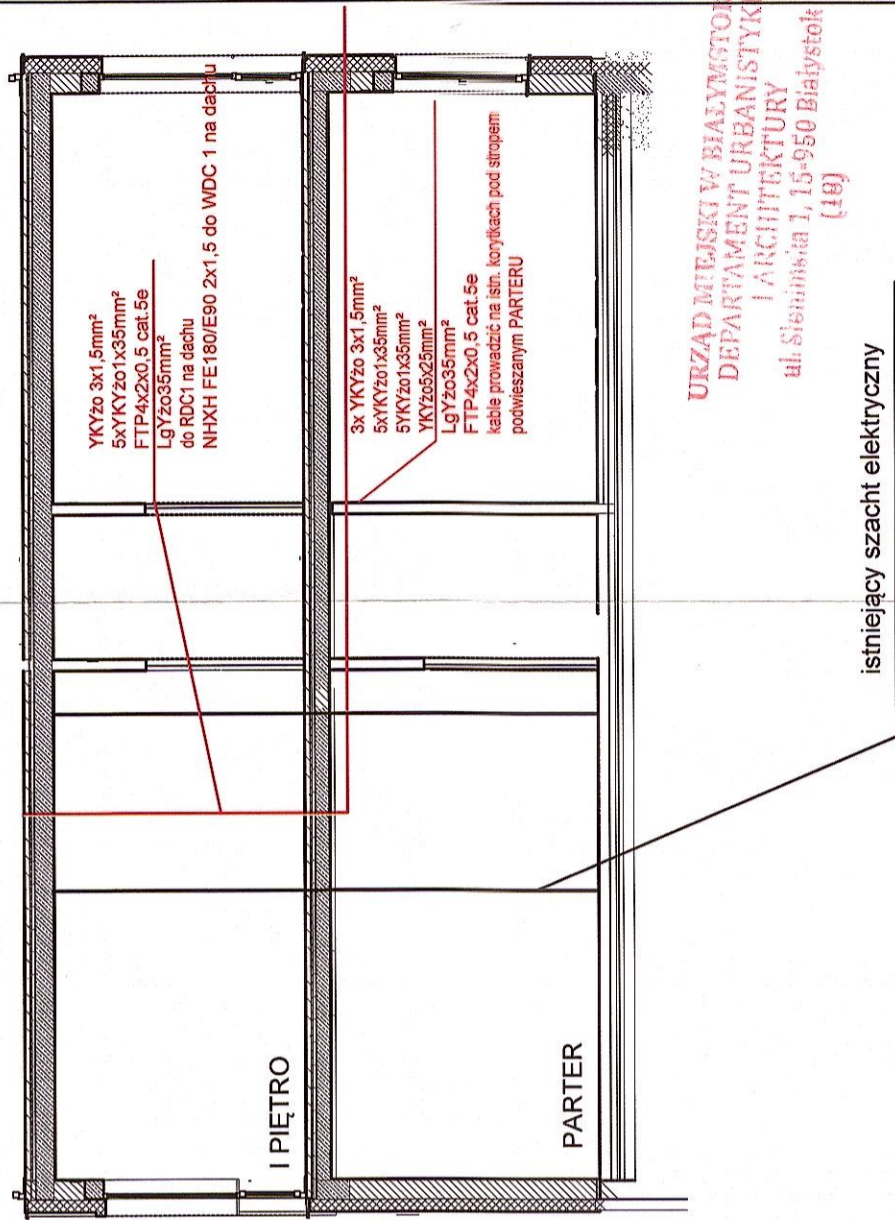

URZĄD MIEJSKI W BIAŁYMSTOKU  
DEPARTAMENT URBANISTYKI  
I ARCHITECTURY  
ul. Sienkiewicza 1, 15-950 Białystok  
(18)

Temat: Montaż instalacji fotowoltaicznych na obiekcie Domu Pomocy Społecznej

Adres: ul. Baranowicka 203, 15-530 Białystok

Investor: Miasto Białystok

Przedmiot rysunku: Przekrój budynków D i A

Imię i nazwisko

mgr inż. Tomasz Surowiec

Współpraca: mgr inż. Anna Apot

Specjalność

INSTALACJE ELEKTRYCZNE

Nr uprawnień

PDL/0074/P00E/07

Podpis

*[Signature]*

Data

02.2022r.

Skala: 1:100  
Nr. Dys.: E-6