



BP-BBO „MIASTOWOJEŚĆ-01”		18/2000/PP3
OBIEKT	Inwentaryzacja architektoniczna Domu Pomocy Społecznej przy ul. Baranowickiej w Białymstoku bud. nr 6.....	3/6 1 500
Nazwa Rysunek	SYTUACJA	
Autorka projektanta	mgr inż. arch. Z. GLIŃSKI	<i>Z. Glinski</i>
Opis prac		
Kreślił		

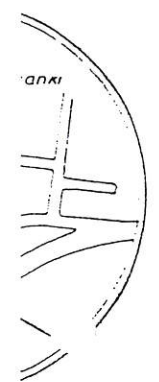

1:500

lącących
OTY
Surmacz
zyjnej

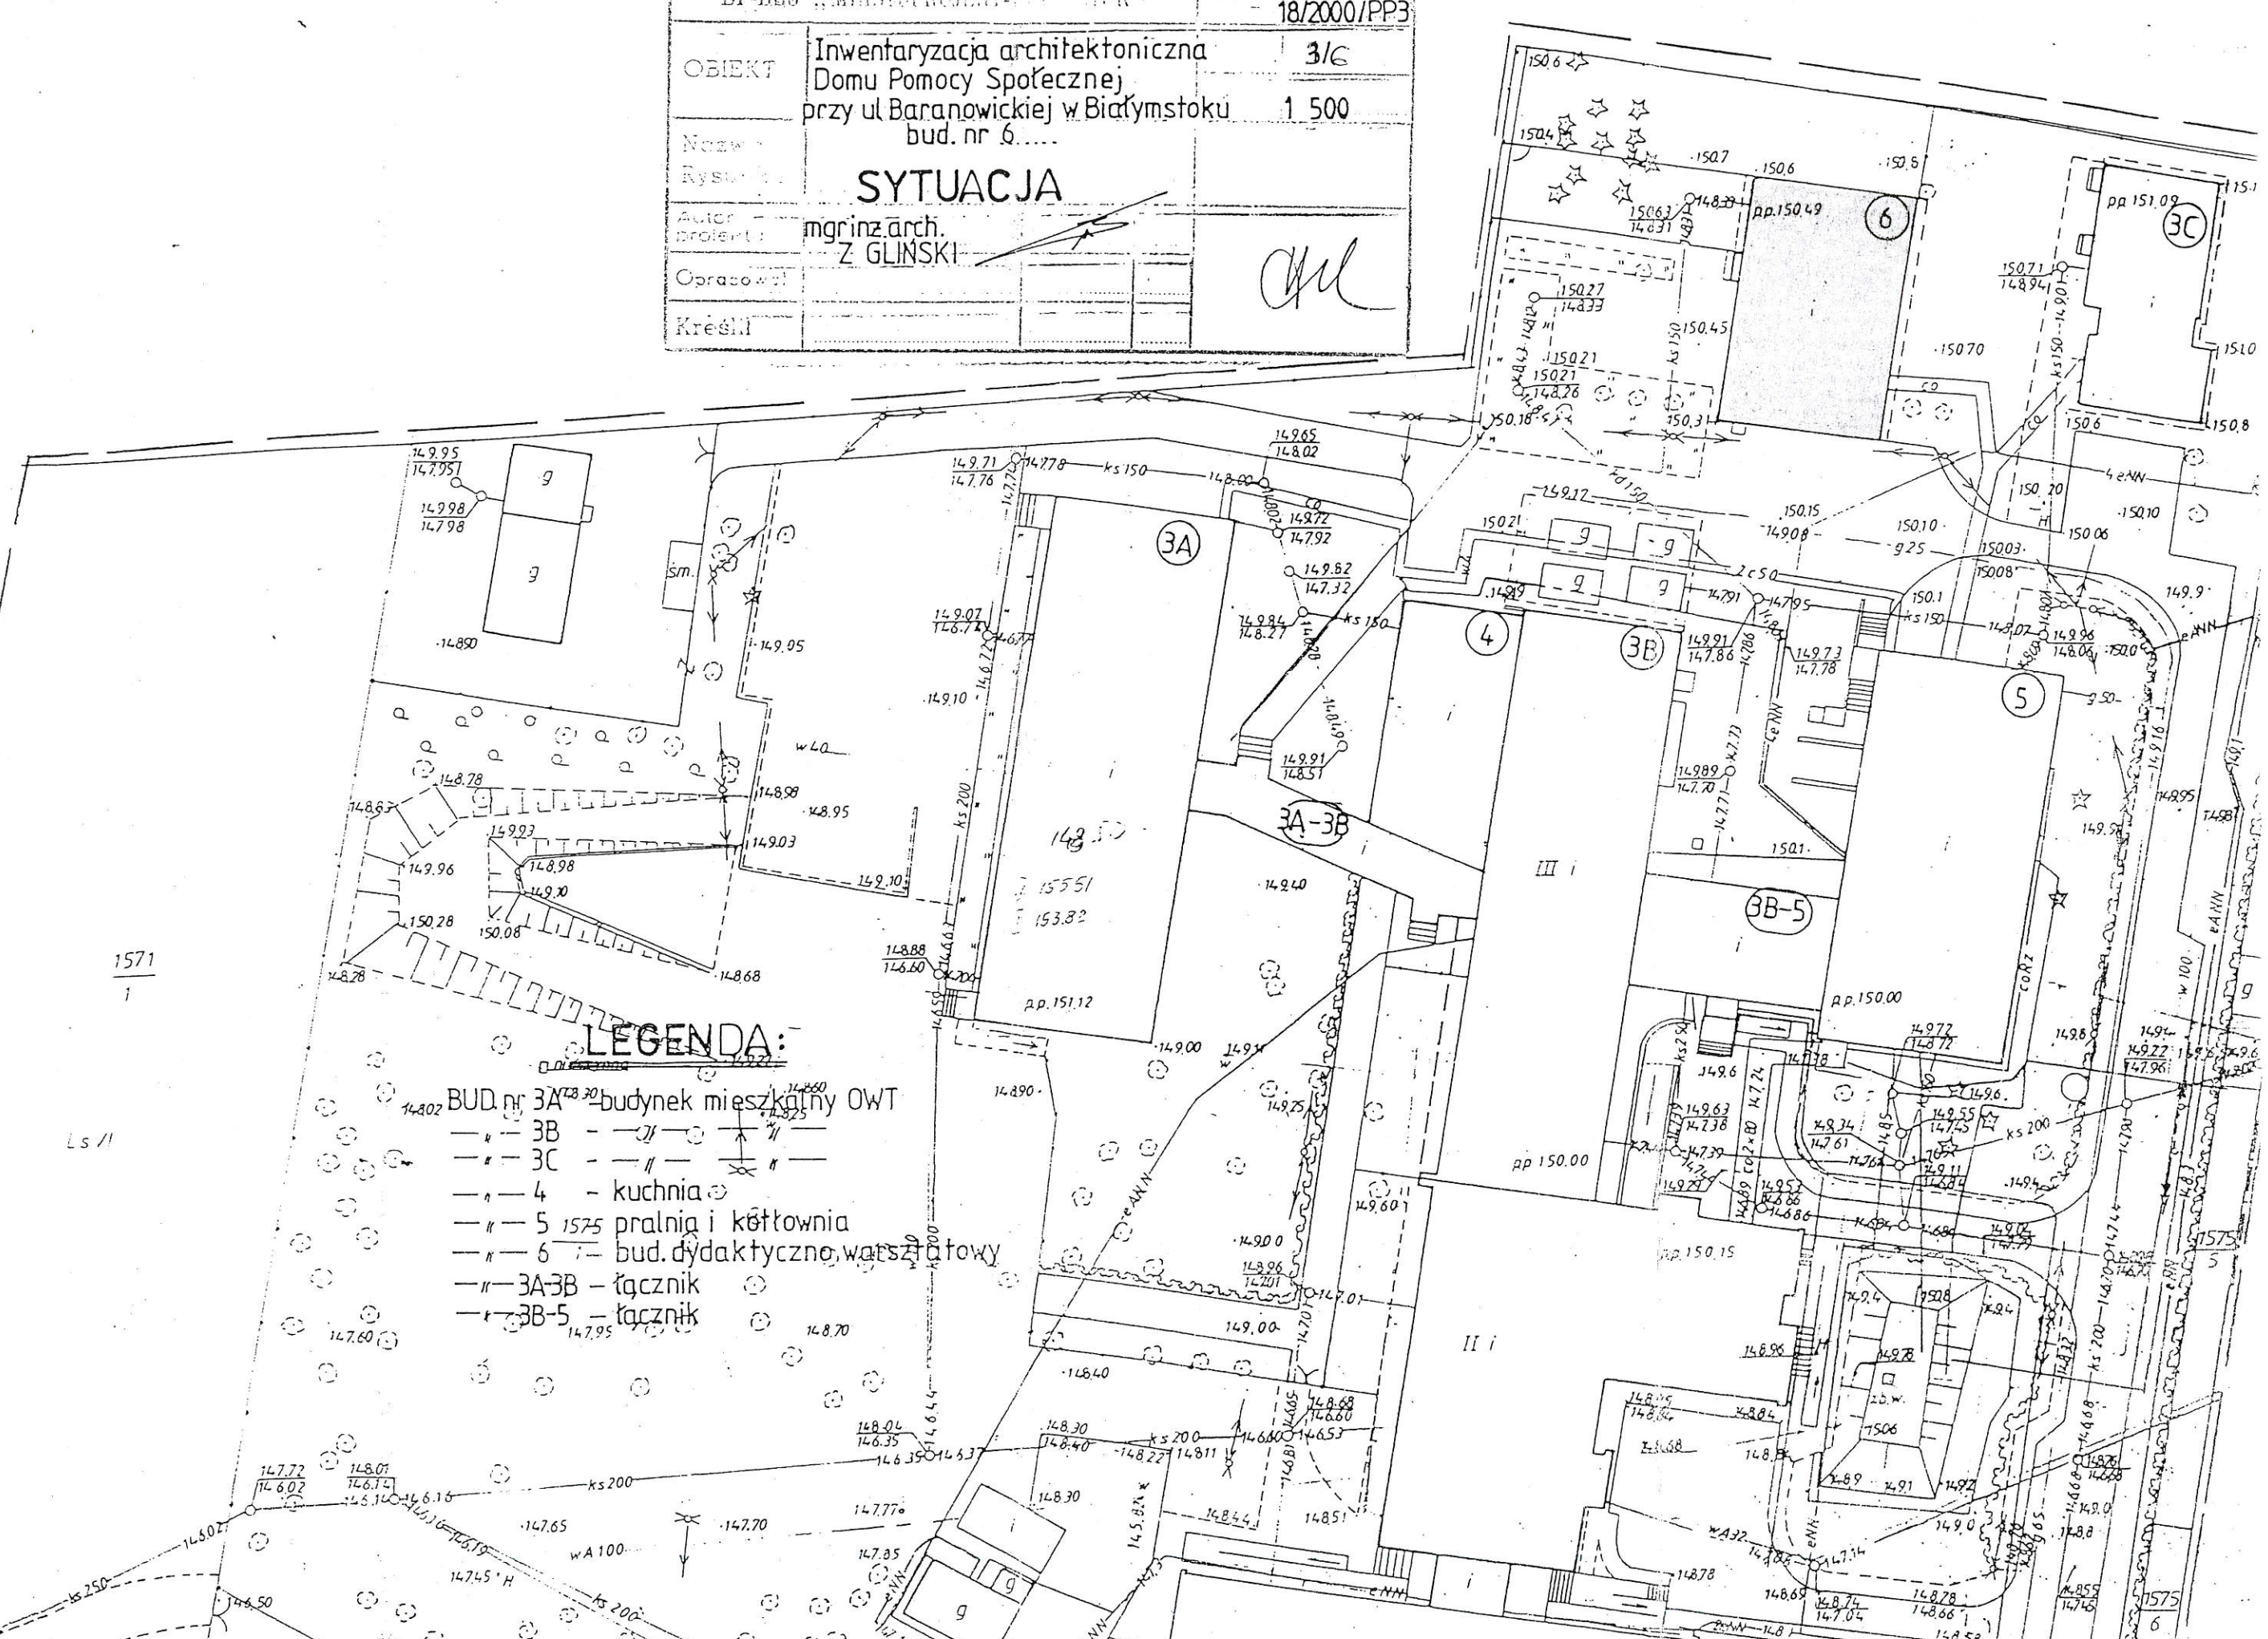

LEGENDA:

- BUD. nr 3A - budynek mieszkalny OWT
- 3B - " " " "
- 3C - " " " "
- 4 - kuchnia
- 5 1575 - pralnia i kółtównia
- 6 - bud. dydaktyczno-warsztatowy
- 3A-3B - łącznik
- 3B-5 - łącznik

Ls 1/1

1571
1

14695

1575
6