


przekrój nawierzchni

skala 1:20

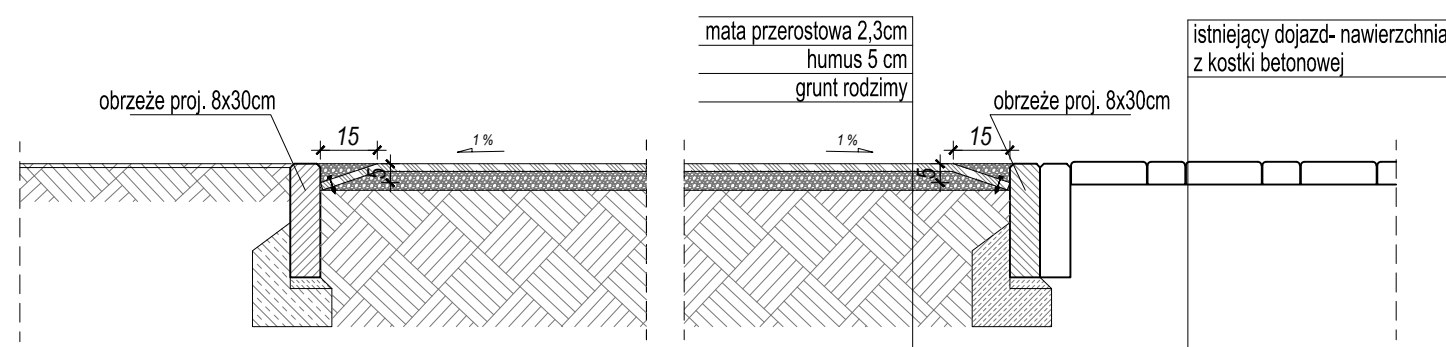

przekrój przez nawierzchnię z mat przerostowych; skala 1:20

UWAGI:

- PRZED PRZYSTĄPIENIEM DO ROBÓT NALEŻY ZAPOZNAĆ SIĘ Z DOKUMENTACJĄ BRANŻOWĄ ORAZ SPRAWDZIĆ WYMIARY NA BUDOWIE.
- FUNDAMENTY ZAPROJEKTOWANO NA JEDNOSTKOWY ODPÓR PODŁOŻA NIE NALEŻY STOSOWAĆ WYROBY BUDOWLANE DOPUSZCZONE DO OBROTU I POWSZECHNEGO STOSOWANIA W BUDOWNICTWIE:
 - WYROBY BUDOWLANE, DLA KTÓRYCH WYDANO CERTYFIKAT NA ZNAK BEZPIECZEŃSTWA, WYKAZUJĄCY, ŻE ZAPEWNIŁO ZGODNOŚĆ Z KRYTERIAMI TECHNICZNYMI OKREŚLONYMI NA PODSTAWIE POLSKICH NORM, APROBAT TECHNICZNYCH ORAZ WŁAŚCIWYCH PRZEPISÓW I DOKUMENTÓW TECHN.- (WYROBY PODLEGAJĄCE TEJ CERT.)
 - WYROBY BUDOWLANE, DLA KTÓRYCH DOKONANO OCENY ZGODNOŚCI I WYDANO CERTYFIKAT ZGODNOŚCI LUB DEKLARACJĘ ZGODNOŚCI Z POLSKĄ NORMĄ LUB APROBATĄ TECHNICZNĄ (WYROBY NIE OBJĘTE CERTYFIKACJĄ j.w.).
- MATERIAŁY I WYROBY STOSOWAĆ WYŁĄCZNIE ZGODNIE Z ICH PRZEZNACZENIEM, APROBATĄ TECHNICZNĄ LUB DEKLARACJĄ ZGODNOŚCI, ZALECENIAMI PRODUCENTA I INSTRUKCJI STOSOWANIA.

Nazwa rysunku	PRZEKRÓJ NAWIERZCHNI	Skala: 1:20	Data 14.07.2022
Obiekt	Obiekt małej architektury- siłownia zewnętrzna	Branża: ARCH.	Nr rys. 3
Adres budowy	15-530 Białystok, ul. Baranowicka dz. nr ewid. 1575/10, obręb nr 18 Pieczurki	Faza: PROJEKT WYKONAWCZY	
Projektant architektura	mgr inż. arch. Mariusz C. Stepaniuk	BŁ-PdOKK/70/2005	



PRACOWNIA ARCHITEKTURY MARIUSZ C. STEPANIUK
15-689 Białystok, ul. Piłkiewicza 9/34
Pracownia: 15-062 Białystok, ul. Warszawska 59 lok.22
tel. kom. 0-603-755-221
e-mail: marcer@poczta.onet.pl