Dom Pomocy Społecznej w Białymstoku

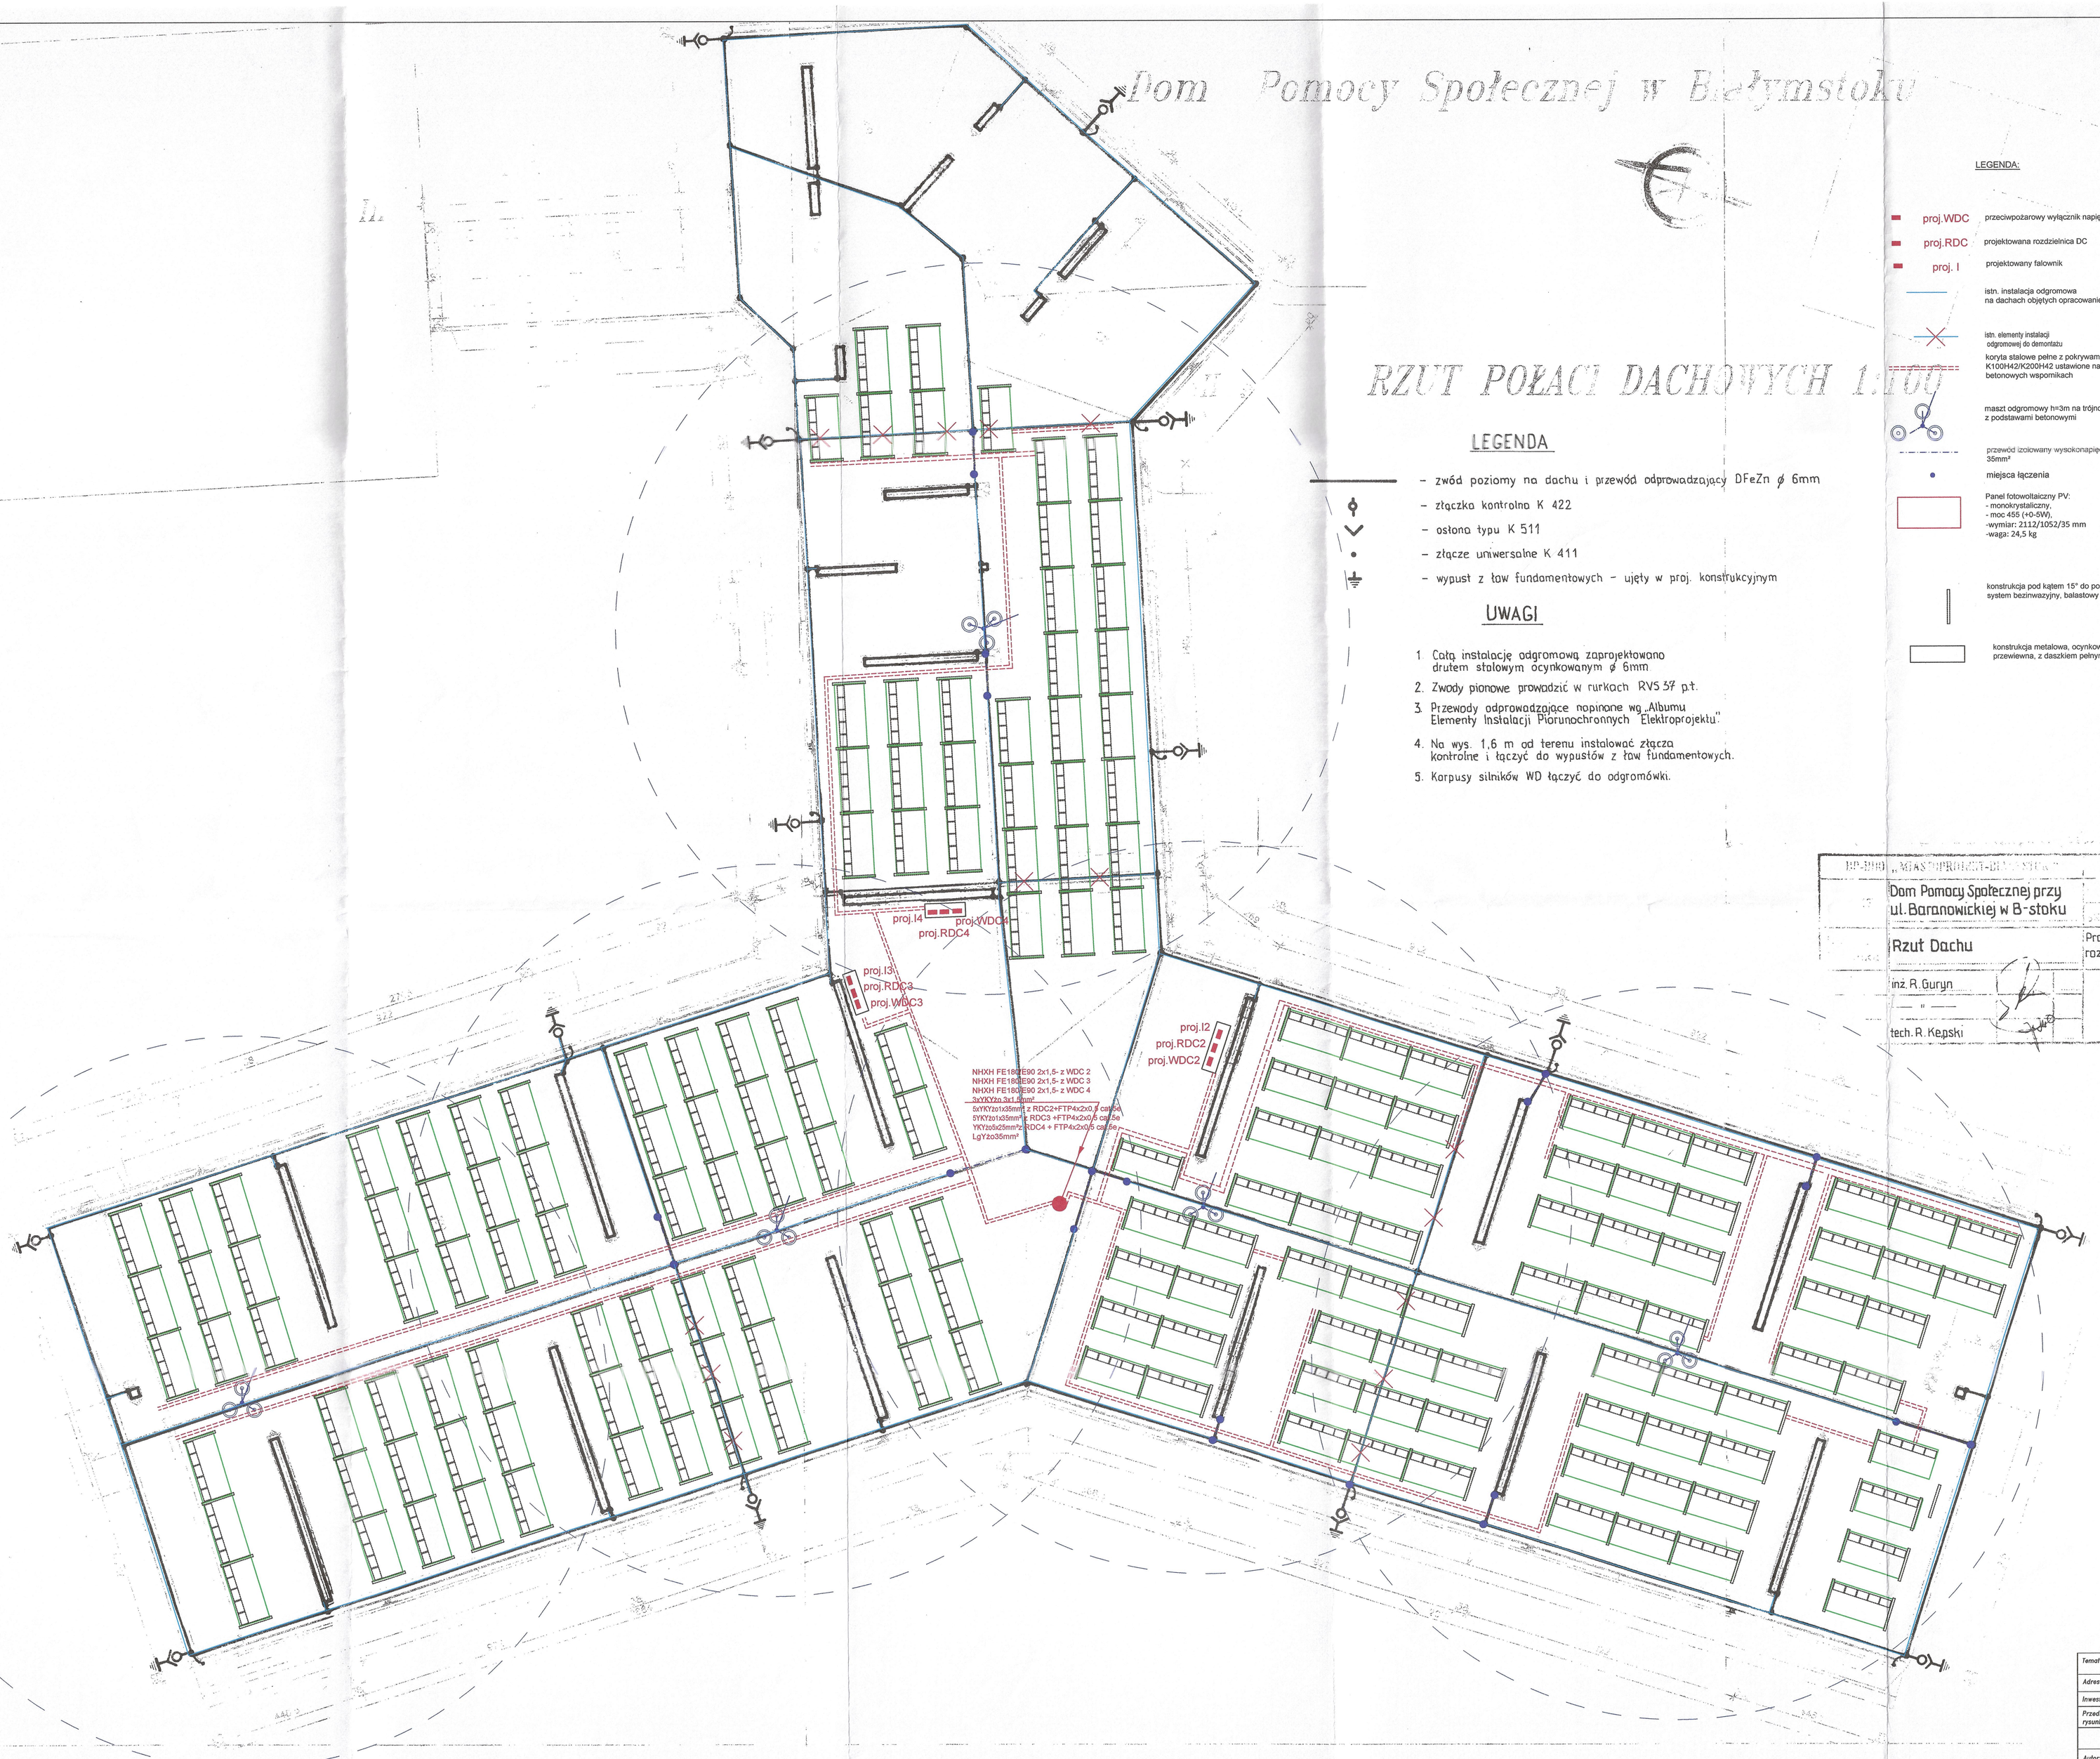

RZUT POŁACI DACHOWYCH 1:100

LEGENDA

- zwód poziomy na dachu i przewód odprowadzający DFeZn ø 6mm
- złączka kontrolna K 422
- osłona typu K 511
- złącze uniwersalne K 411
- wypust z ław fundamentowych - ujęty w proj. konstrukcyjnym

UWAGI

1. Całą instalację odgromową zaprojektowano drutem stalowym ocynkowanym ø 6mm
2. Zwody pionowe prowadzić w rurkach RVS 37 p.t.
3. Przewody odprowadzające napinane wg „Albumu Elementy Instalacji Piorunochronnych Elektroprojektu".
4. Na wys. 1,6 m od terenu instalować złącza kontrolne i łączyć do wypustów z ław fundamentowych.
5. Korpusy silników WD łączyć do odgromówki.

LEGENDA:

- proj.WDC — przeciwpożarowy wyłącznik napięcia DC
- proj.RDC — projektowana rozdzielnica DC
- proj. I — projektowany falownik
- istn. instalacja odgromowa na dachach objętych opracowaniem
- istn. elementy instalacji odgromowej do demontażu
- koryta stalowe pełne z pokrywami K100H42/K200H42 ustawione na betonowych wspornikach
- maszt odgromowy h=3m na trójnogu z podstawami betonowymi
- przewód izolowany wysokonapięciowy 35mm²
- miejsca łączenia
- Panel fotowoltaiczny PV: - monokrystaliczny, - moc 455 (+0-5W), -wymiar: 2112/1052/35 mm -waga: 24,5 kg
- konstrukcja pod kątem 15° do połaci dachu, system bezinwazyjny, balastowy
- konstrukcja metalowa, ocynkowana, przewiewna, z daszkiem pełnym

BP-DDO „MIASTOPROJEKT-BIAŁYSTOK"		18/2000
Dom Pomocy Społecznej przy ul. Baranowickiej w B-stoku		19/30
		1:100
Rzut Dachu		Proj. wykonawczy rozbudowy i modern.
inż. R. Guryn		
tech. R. Kępski		

RZECZOZNAWCA DO SPRAW ZABEZPIECZEŃ PRZECIWPOŻAROWYCH
mgr inż. Tomasz Łozowski
Nr upr. 69/93
Białystok dn. 26.02.2022
Zgodność projektu z wymaganiami ochrony przeciwpożarowej stwierdzam bez uwag z uwagami

Temat	Montaż instalacji fotowoltaicznych na obiekcie Domu Pomocy Społecznej				
Adres	ul. Baranowicka 203, 15-530 Białystok				
Inwestor	Miasto Białystok				
Przedmiot rysunku	Rzut dachu "D"			Skala 1:100	Nr rys. E-4
	Imię i nazwisko	Specjalność	Nr uprawnień	Podpis	Data
Autor:	mgr inż. Tomasz Surowiec	INSTALACJE ELEKTRYCZNE	PDL/0074/POOE/07		
Współpraca:	mgr inż. Anna Apoń				02.2022r.